



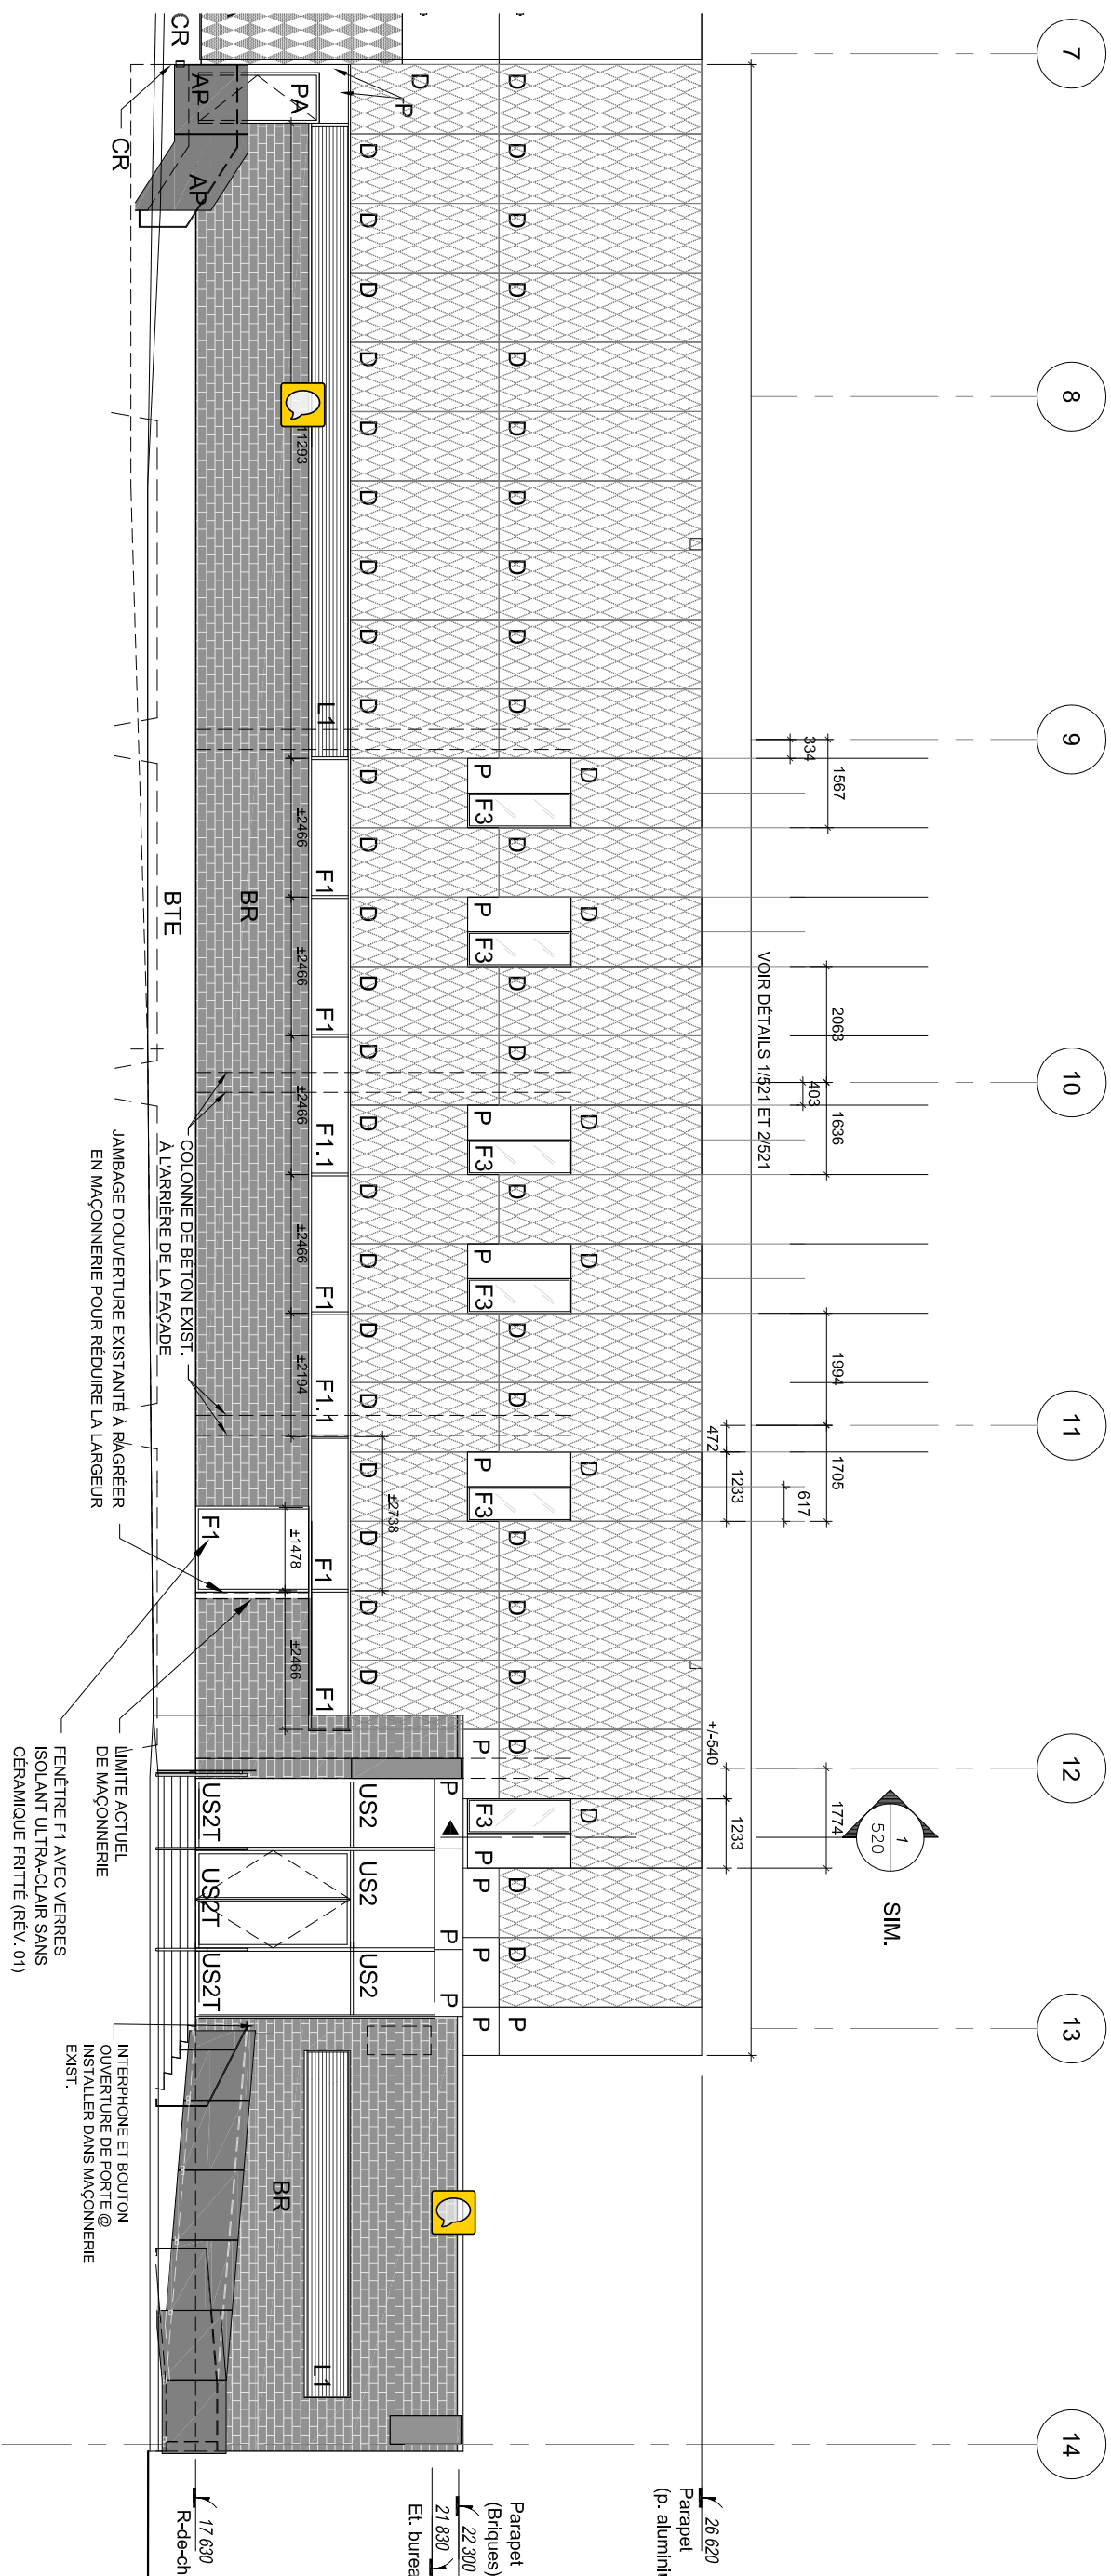


ÉLEVATION

1:125

A351

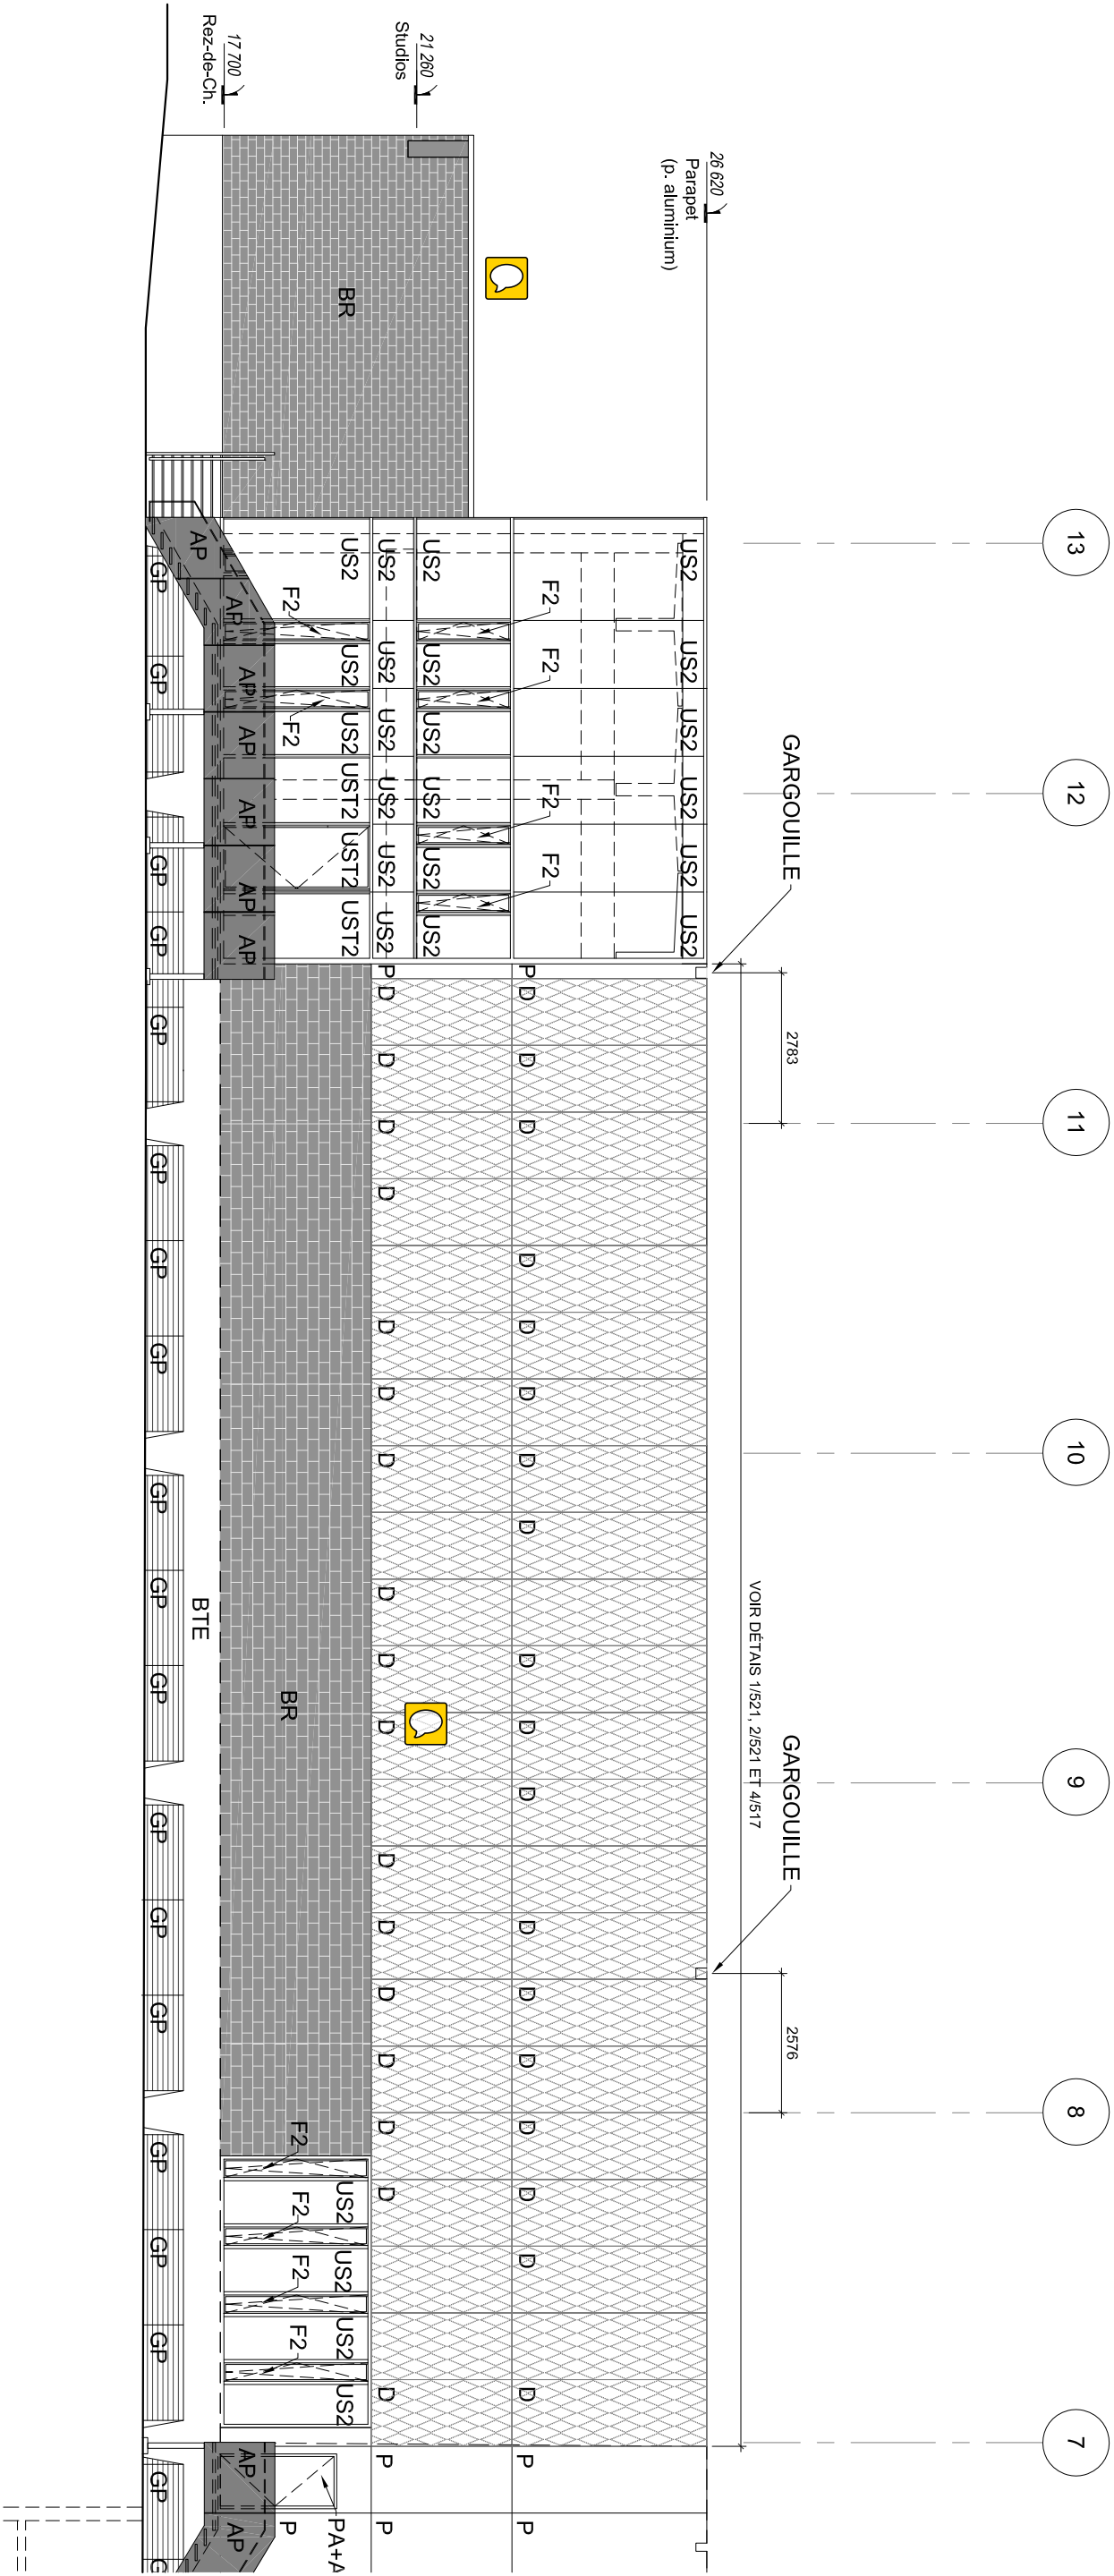

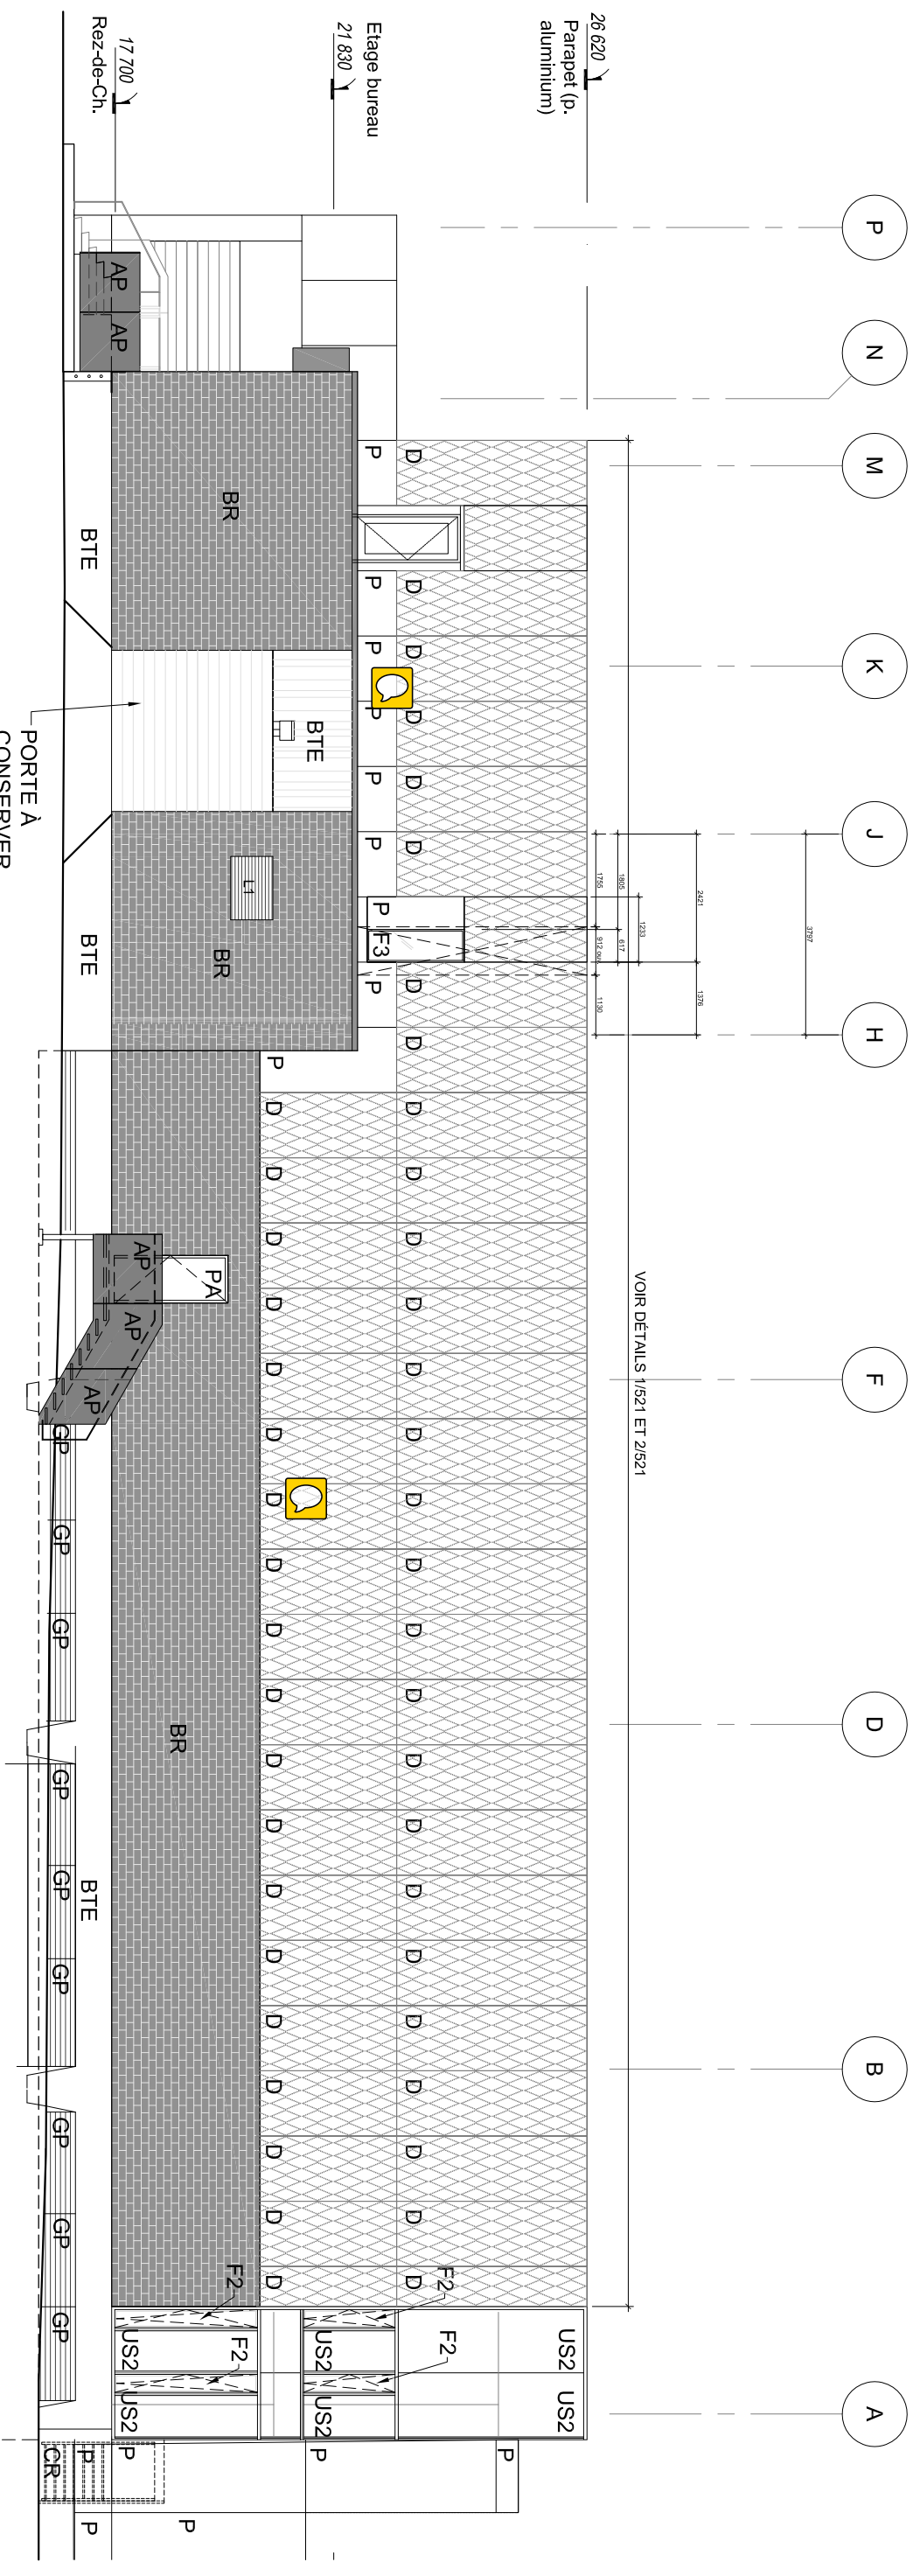

ÉLÉVATION

2

1:125

A352)

LÉGENDE PAREMENTS:

A	PANNEAU D'ALUMINIUM PERFORÉ AVEC MOTIF ARLEQUIN	F1	NOUVELLE FENÊTRE D'ALUMINIUM AVEC PANNEAUX ISOLANTS
D	PANNEAU D'ALUMINIUM PERFORÉ AVEC MOTIF ARLEQUIN	F1F	TRANSLUCIDE DE TYPE US1F
P	PANNEAU D'ALUMINIUM PLEIN, 3,2 mm	F2	NOUVELLE FENÊTRE D'ALUMINIUM BATTANTE AVEC PANNEAUX ISOLANTS
PD	PANNEAU D'ALUMINIUM FINI DORÉ		EN VERRE CLAIR
BR	BRIQUE EXISTANTE À TEINDRE	F3	FENÊTRE FIXE
CR	CRÉPIS CIMENTAIRE SUR PANNEAU DE BÉTON LÉGER 13MM ET ISOLANT RIGIDE 50MM ÉP	PA	PORTE EN ACIER FINI PEINT
BTE	BÉTON APPARENT EXISTANT À PEINDRE.	PA+A	PORTE EN ACIER RECOUVERTE D'UN PANNEAU D'ALUMINIUM 3mm EP, MÊME FINI QUE LE PAREMENT
US1	PANNEAU ISOLANT EN VERRE CLAIR AVEC PELLICULE A FAIBLE EMISSIVITÉ	L1	PERSIENNE, VOIR MÉCANIQUE POUR DIMENSIONS
US2	PANNEAU ISOLANT EN VERRE CLAIR AVEC PELLICULE A FAIBLE EMISSIVITÉ	GP	GRILLE GRATTE-PIED
US1T	TEL QUE US1 AVEC VERRE TREMPÉ	AP	PANNEAU ACIER PEINT
US2T	TEL QUE US2 AVEC VERRE TREMPÉ		